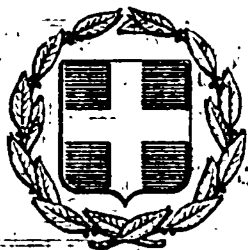


ΕΦΗΜΕΡΙΣ ΤΗΣ ΚΥΒΕΡΝΗΣΕΩΣ
ΤΗΣ ΕΛΛΗΝΙΚΗΣ ΔΗΜΟΚΡΑΤΙΑΣ

ΕΝ ΑΘΗΝΑΙΣ ΤΗ 8 ΙΟΥΝΙΟΥ 1977 | ΤΕΥΧΟΣ ΤΕΤΑΡΤΟΝ | ΑΡΙΘΜΟΣ ΦΥΛΛΟΥ 185

ΠΕΡΙΕΧΟΜΕΝΑ

ΑΠΑΛΛΟΤΡΙΩΣΕΙΣ

ΑΝΑΚΟΙΝΩΣΕΙΣ

ΠΟΛΕΟΔΟΜΙΑ

ΑΠΟΦΑΣΕΙΣ

ΑΠΑΛΛΟΤΡΙΩΣΕΙΣ

ΑΝΑΚΟΙΝΩΣΕΙΣ

Ἀριθ. 1157 (1)

Περὶ εἰδοποιήσεως γενομένης παρακαταθέσεως ἀποζημιώσεως ἀπαλλοτριωθέντων κτημάτων γιὰ τὴν κατασκευὴ τῆς ὁδοῦ Μυκόνου-Ἄνω Μερᾶς νήσου Μυκόνου Ν. Κυκλάδων.

Ο ΠΡΟΕΔΡΟΣ
ΤΟΥ ΝΟΜΑΡΧΙΑΚΟΥ ΤΑΜΕΙΟΥ ΚΥΚΛΑΔΩΝ

Πληροφοροῦμε τοὺς ἐνδιαφερομένους τῶν ὑπ' ἀριθ. 7, 61, 64 καὶ 81 κτημάτων, ποὺ συμπεριλαμβάνονται στὸν ὁριστικὸ κτηματολογικὸ πίνακα τῆς ὁδοῦ Μυκόνου-Ἄνω Μερᾶς νήσου Μυκόνου καὶ ποὺ ἀπαλλοτριώθηκαν μὲ τὴν 28446/1971 ἀπόφαση τοῦ Νομάρχου Κυκλάδων, ὅτι ἡ ἀποζημίωση τοῦ συνολικοῦ ποσοῦ δρχ. 113.000, κατατέθηκε ἀπὸ τὸ Νομαρχιακὸ Ταμεῖο, στὸ Ταμεῖο Παρακαταθηκῶν καὶ Δανείων Σύρου καὶ ἐκδόθηκε γιὰ τὸ σκοπὸ αὐτὸ τὸ 4151/20.5.1977 Γραμμάτιο συστάσεως Παρακαταθήκης.

Ἑρμούπολη, 20 Μαΐου 1977

Ὁ Πρόεδρος καὶ ἀ.α.
ΓΕΩΡΓΙΟΣ ΞΗΡΟΣ

ΠΟΛΕΟΔΟΜΙΑ

ΑΠΟΦΑΣΕΙΣ

Ἀριθ. Π. 3497 (2)

Διόρθωσις ἀσυμφωνίας μεταξὺ ἐγκεκριμένου καὶ ἐπὶ τόπου ἐφαρμοσθέντος ρυμοτομικοῦ σχεδίου Λαρίσης ἐπὶ τῆς ὁδοῦ Κουμουνδούρου.

Ο ΝΟΜΑΡΧΗΣ ΛΑΡΙΣΗΣ

Ἔχοντες ὑπ' ὄψει:

1) Τὸν Ν. 3200/1955 «περὶ διοικητικῆς ἀποκεντρώσεως» ἐν συνδυασμῷ μετὰ τοῦ Ν.Δ. 532/70 «περὶ συμπληρώσεως τῶν περὶ σχεδίων πόλεων διατάξεων περὶ διοικητικῆς ἀποκεντρώσεως».

2) Τὴν ὑπ' ἀριθ. 153/77 ἀπόφαση Δ.Σ. Δήμου Λαρίσης.

3) Τὸ τοπογραφικὸ διάγραμμα ὑπὸ κλίμακα 1:200 εἰς τὸ ὁποῖον φαίνεται ἡ ὑφισταμένη κατάστασις καὶ αἱ προβλεπόμεναι διορθώσεις εἰς τὸ τμῆμα τῆς ὁδοῦ Κουμουνδούρου ἐντὸς τοῦ σχεδίου Πόλεως Λαρίσης.

4) Ὅτι ἡ δι' ἐρυθρᾶς γραμμῆς σημειούμενη νέα οἰκοδομικὴ γραμμὴ καθωρίσθη σαφῶς, εἰς τρόπον ὥστε νὰ γίνεται τεχνικῶς δυνατὴ ἡ σύνδεσις τῆς γενομένης διορθώσεως μὲ τὰ τμήματα τοῦ ὑφισταμένου σχεδίου.

5) Τὰς διατάξεις τῆς παρ. 1 τοῦ ἄρ. 1 τοῦ Β.Δ. ἀπὸ 18.10.25 «περὶ τρόπου διορθώσεως ἀσυμφωνιῶν».

6) Τὸ ἀπὸ 10.5.58 Β. Δ/γμα «περὶ καταργήσεως κλπ. Συμβουλίων καὶ Ἐπιτροπῶν παρὰ ταῖς Νομαρχίαις, ἁρμοδιότητος Ὑπουργείου Συγκοινωνιῶν καὶ Δημοσίων Ἔργων, ἀποφασίζομεν:


Διορθοῦμεν τὴν ὑφισταμένην ἀσυμφωνίαν μεταξὺ τοῦ ἐγκεκριμένου ρυμοτομικοῦ σχεδίου Πόλεως Λαρίσης καὶ τοῦ ἐπὶ τοῦ ἐδάφους ἐφαρμοσθέντος τοιούτου εἰς τμῆμα τῆς ὁδοῦ Κουμουνδούρου μεταξὺ τῶν ὁδῶν Λάππα καὶ Τζαβέλλα καὶ ὡς φαίνεται εἰς τὸ συνημμένον ἀπὸ 8.11.76 τοπογραφικὸ διάγραμμα, συνταχθὲν ὑπὸ τοῦ Πολ. Μηχ. Μ. Πουλτσάκη καὶ θεωρηθὲν παρὰ τῆς ΔΤΥΝ Λαρίσης.

Ἡ ἰσχὺς τῆς παρούσης ἄρχεται ἀπὸ τῆς κοινοποιήσεώς της εἰς τοὺς ἐνδιαφερομένους.

Ἡ παροῦσα μετὰ τοῦ συνοδεύοντος διαγράμματος δημοσιευθήτω διὰ τῆς Ἐφημερίδος τῆς Κυβερνήσεως.

Ἐν Λαρίσῃ τῇ 25 Ἀπριλίου 1977

Ὁ Νομάρχης
Γ. ΓΙΑΝΝΟΠΟΥΛΟΣ

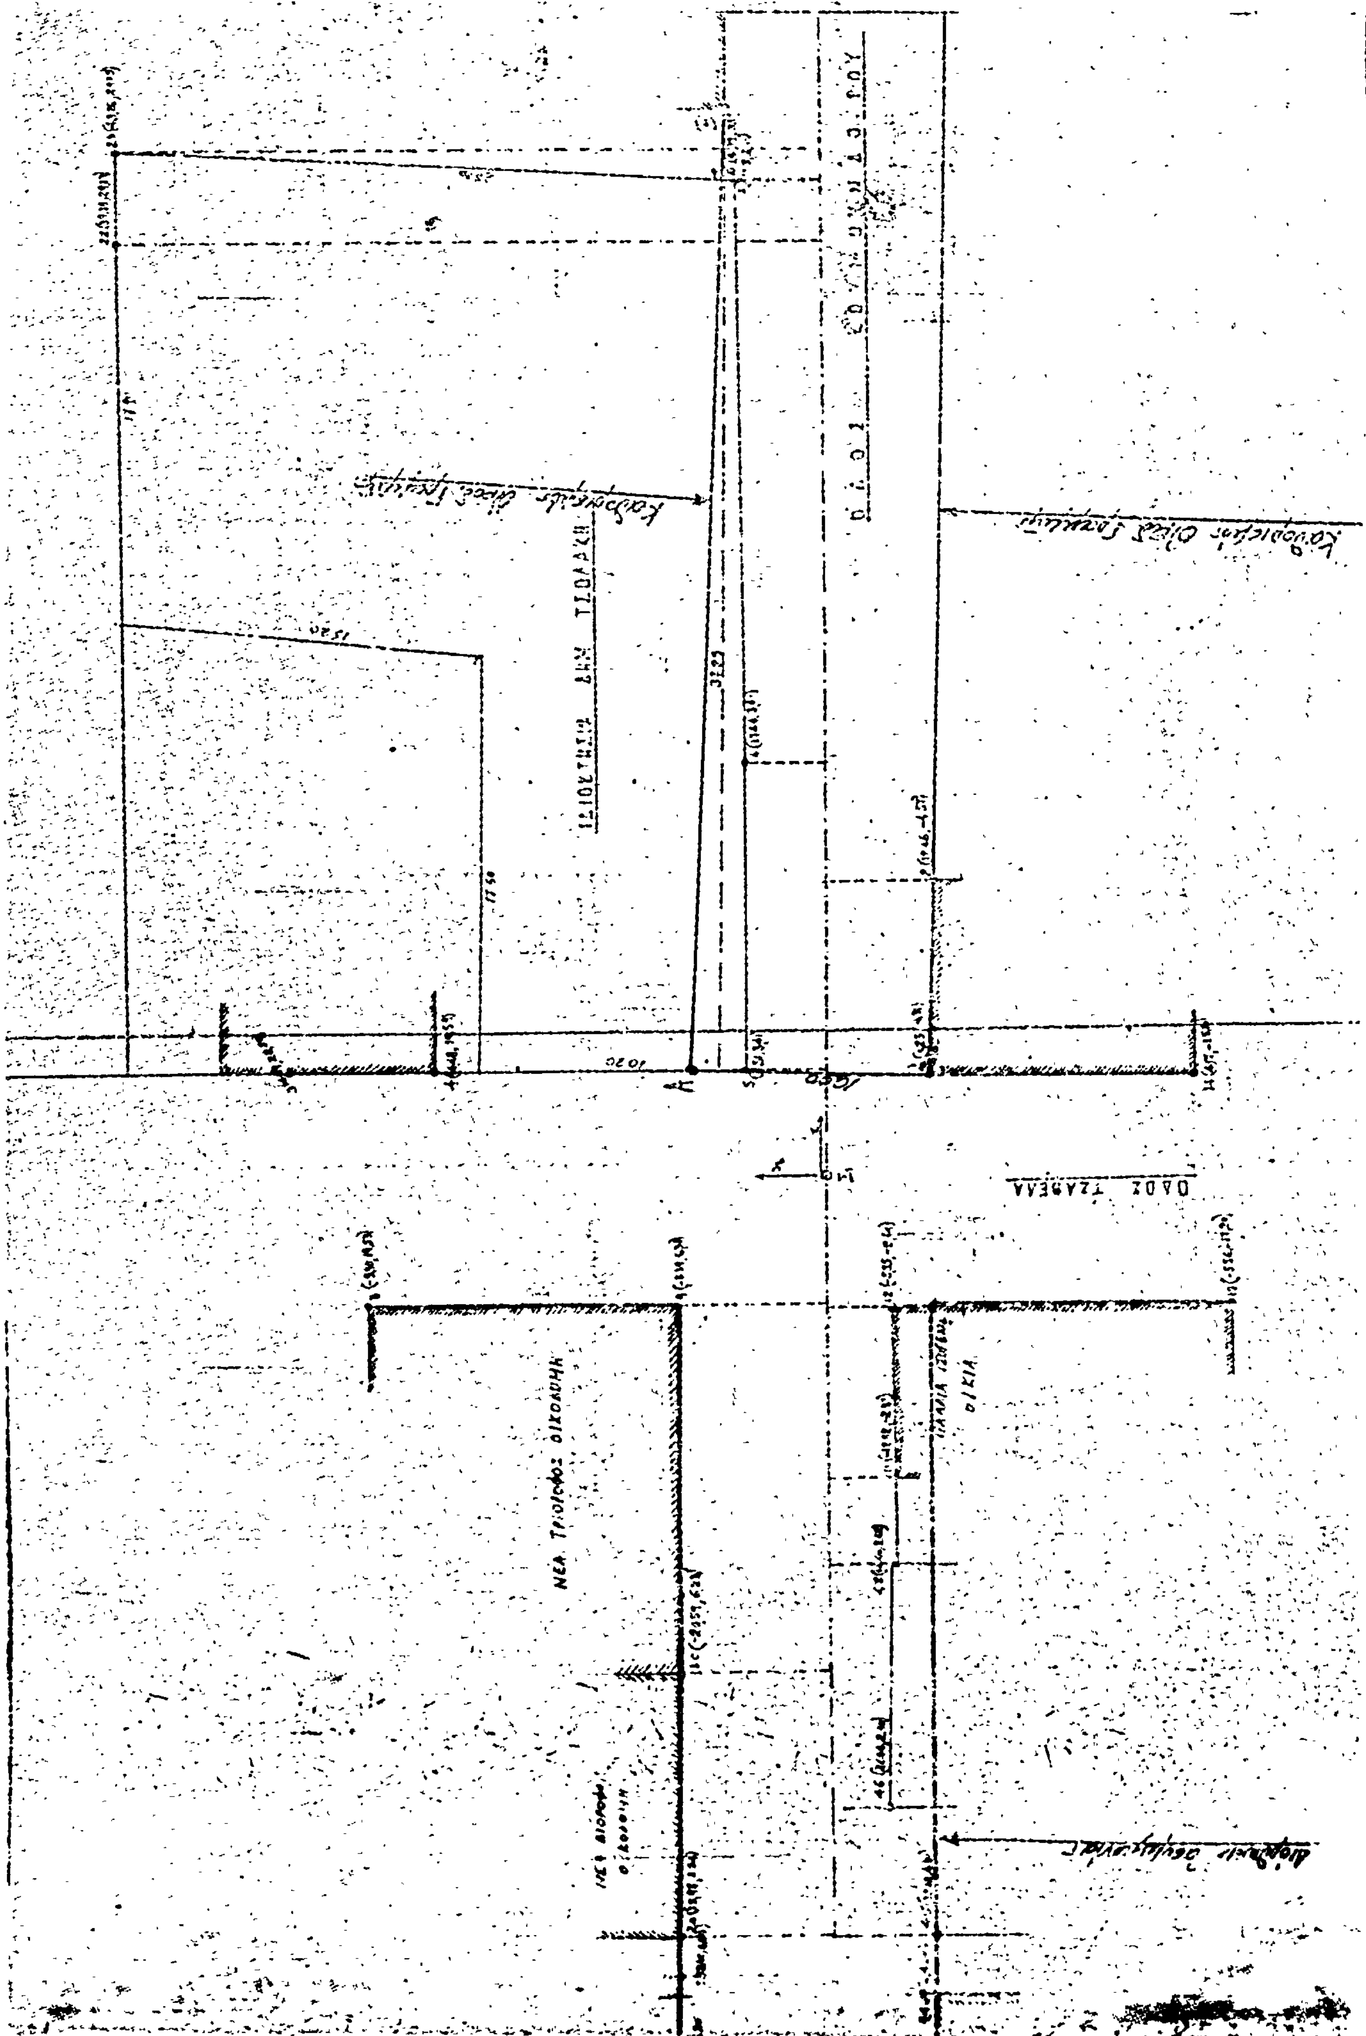
ΟΔΟΣ ΤΣΑΒΕΛΑ
ΝΕΑ ΤΡΙΟΡΟΦΟΣ ΟΙΚΟΔΟΜΗ

Τό παρόν ἀποτελεῖ τμῆμα τῆς
Π.3 497/77 ἀποφάσεως
Νομάρχου Λαρίσης
περί διορθώσεως ρυμοτομίας
... ὁδοῦ Κουμουνδούρου

29-4-77

ΕΛΛΗΝΙΚΗ ΔΗΜΟΚΡΑΤΙΑ
ΝΟΜΑΡΧΙΑ ΛΑΡΙΣΗΣ

ΥΠΟΜΝΗΜΑ

ΚΑΘΟΡΙΣΜΟΥ Ο.Γ. ΓΡΑΜΜΩΝ

1/ Ο.Γ. νοτίας πλευρᾶς. - Η εὐθεία πού ἑνώνει τό σημεῖο στάσεως 1 τῆς γωνιαίας οἰκοδομῆς Τζαβέλλα καί Κουμουνδούρου μέ τό σημεῖον στάσεως 17 τῆς ὑφισταμένης οἰκοδομῆς ἐπί τῆς Καραθάνου.

2/ Ο.Γ. βορείας πλευρᾶς: Η εὐθεία πού ἑνώνει τά σημεῖα Α καί Β ὅπου Β γωνία ὑφισταμένης οἰκοδομῆς καί Α σημεῖον κατ' ἐπέκτασιν τῆς εὐθείας 3.4 καί εἰς ἀπόστασιν 10,00 μ. ἀπό τό σημεῖον 1, κατά τό ὑπόλοιπον τμῆμα ἐπί τῆς ἤδη διαμορφωθείσης Ο.Γ. μέχρι τῆς ὁδοῦ Καραθάνου

Β

ΤΟΠΟΓΡΑΦΙΚΟΝ ΔΙΑΓΡΑΜΜΑ ΠΕΡΙΟΧΗΣ
ΙΔΙΟΚΤΗΣΙΑΣ ΔΗΜ. ΤΣΟΛΑΚΗ
ΕΝ ΛΑΡΙΣΗ - ΟΔΟΣ ΚΟΥΜΟΥΝΔΟΥΡΟΥ ΚΑΙ ΤΖΑΒΕΛΑ
(ΓΩΝΙΑ) ΚΛΙΜΑΞ 1:200
ΕΝ ΛΑΡΙΣΗ ΤΗ 8-11-1976
Ο ΜΗΧΑΝΙΚΟΣ

ΜΙΝΩΣ ΜΙΧ. ΠΟΥΛΤΣΑΚΗΣ
ΠΟΛΙΤΙΚΟΣ ΜΗΧΑΝΙΚΟΣ
Διπλωματοῦχος [illegible]
ΛΑΡΙΣΑ ΦΡΙΞΟΥ 6
Αρ. Μ. Π.Γ.Λ. 21 τηλ. 22-4-2

Ἀριθ. Ε. 3395 (3)

Περὶ ἐγκρίσεως ρυμοτομικοῦ σχεδίου οἰκισμοῦ σεισμοπλήκτων Πύλης καὶ καθορισμοῦ τῶν ὅρων δομήσεως αὐτοῦ.

Ο ΝΟΜΑΡΧΗΣ ΤΡΙΚΑΛΩΝ

Ἔχοντας ὑπόψη:

1. Τὶς διατάξεις:

α) Τοῦ Νόμου 3200/1955 «περὶ διοικητικῆς ἀποκεντρώσεως», ὅπως συμπληρώθηκαν καὶ τροποποιήθηκαν μεταγενέστερα.

β) Τοῦ Ν.Δ. τῆς 17.7.1923 «περὶ σχεδίων πόλεων κλπ.» ὅπως τροποποιήθηκαν καὶ συμπληρώθηκαν μεταγενέστερα.

γ) Τοῦ Ν.Δ. 8/1973 «περὶ Γ.Ο.Κ.».

δ) Τοῦ Β.Δ. 712/1970 «περὶ καθορισμοῦ τῶν διατηρουμένων ὑπὲρ τοῦ Ὑπουργεῖου Δημοσίων Ἔργων ἁρμοδιοτήτων κλπ.» ὅπως τροποποιήθηκαν καὶ συμπληρώθηκαν μεταγενέστερα.

ε) Τοῦ Ν.Δ. 1018/1971 «περὶ τροποποιήσεως καὶ συμπληρώσεως τοῦ Α.Ν. 314/1968» περὶ παροχῆς εἰς τὸν Ὑπουργὸν Βορείου Ἑλλάδος καὶ τοὺς Νομάρχας ἁρμοδιότητος ἐπὶ θεμάτων ἐγκρίσεως, ἐπεκτάσεως ἢ τροποποιήσεως σχεδίων πόλεων καὶ κωμῶν».

2. Τὸ ἀπὸ 15.7.1947 ρυμοτομικὸ σχέδιο τοῦ οἰκισμοῦ Πύλης.

3. Τὴν Λ9/1-8/3/9.8.1971 κοινὴ ἀπόφαση τῶν Ὑπουργῶν Προεδρίας Κυβερνήσεως καὶ Ἐσωτερικῶν» περὶ ὀργανώσεως τῶν Νομαρχιῶν».

4. Τὴν 8/1976 ἀπόφαση τοῦ Δημοτικοῦ Συμβουλίου Πύλης Τρικάλων «περὶ ἐγκρίσεως τοῦ ρυμοτομικοῦ σχεδίου Σεισμοπλήκτων Πύλης καὶ καθορισμοῦ τῶν ὅρων δομήσεως αὐτοῦ».

5. Τὴν σύμφωνη γνώμη τοῦ Περιφερειακοῦ Συμβουλίου Δημ. Ἔργων - Τμῆμα Τρικάλων διατυπωμένη στὸ 6.9 31.3.1977 πρακτικὸ συνεδριάσεως αὐτοῦ, ἀποφασίζουμε.

1. Ἐγκρίνουμε τὸ ρυμοτομικὸ σχέδιο τοῦ οἰκισμοῦ Σεισμοπλήκτων Πύλης ὅπως τοῦτο φαίνεται στὸ 172/8 τοπογραφικὸ σχέδιο θεωρημένο ἀπὸ τὴν Δ.Τ.Υ. τῆς Νομαρχίας Τρικάλων.

2. Καθορίζουμε τοὺς ὅρους δομήσεως τοῦ οἰκισμοῦ ὡς ἑξῆς:

— Σύστημα δομήσεως τὸ τῶν πτερύγων.

— Ἐλάχιστα ὅρια διαστάσεων καὶ ἐμβαδοῦ τῶν οἰκοπέδων.

Πρόσωπο 14.00 μ.
Βάθος 18.00 μ.
Ἐμβαδὸν 300.00 μ2.

— Μέγιστη καλυπτομένη ἐπιφάνεια κύριων καὶ βοηθητικῶν κτισμάτων 50% τοῦ οἰκοπέδου.

— Συντελεστὴς δομήσεως 0,80.

— Μέγιστος ἀριθμὸς ὀρόφων 2.

— Μέγιστο ὕψος κτιρίου κατοικίας 7,50 μ.

— Ἐλαχίστη ἀπόσταση τῶν κτιρίων ἀπὸ τὰ πλάγια ὅρια τοῦ οἰκοπέδου, ἐφ' ὅσον δὲν ἐφάπτονται μὲ αὐτὰ 2,50 μ.

— Ἐλάχιστη ἀπόσταση μεταξὺ αὐτοτελῶν κτιρίων κατοικίας ἢ βοηθητικῶν, ἐφ' ὅσον δὲν ἐφάπτονται μεταξὺ των 2,50 μ.

— Τὰ βοηθητικὰ κτίσματα ἐφ' ὅσον δὲν ἐφάπτονται μὲ τὴν κύρια οἰκοδομὴ θὰ τοποθετοῦνται κατὰ μῆκος τοῦ ὀπίσθιου ὁρίου τοῦ οἰκοπέδου ὡς μονόροφα.

— Πλάτος προκηπίου 4.00 μ.

3. Τροποποιοῦμε τὸ ἐγκεκριμένο σχέδιο πόλεως Πύλης μὲ τὴν κατάργηση τοῦ τμήματος αὐτοῦ τὸ ὁποῖο καλύπτεται ἀπὸ τὸ σχέδιο τοῦ οἰκισμοῦ Σεισμοπλήκτων.

4. Ἐντάσσουμε τὸ τμῆμα τοῦ σχεδίου πόλεως Πύλης τὸ ὁποῖο εὑρίσκεται μεταξὺ τοῦ οἰκισμοῦ καὶ τῆς Ἐθνικῆς ὁδοῦ Τρικάλων - Ἄρτης στὸ ρυμοτομικὸ σχέδιο τοῦ οἰκισμοῦ Σεισμοπλήκτων καὶ μὲ τοὺς ὅρους δομήσεως ποὺ θὰ ἰσχύουν γι' αὐτέν.

Ἡ ἀπόφαση αὐτὴ νὰ δημοσιευθεῖ στὴν Ἐφημερίδα τῆς Κυβερνήσεως.

Τρίκαλα, 22 Ἀπριλίου 1977

Ὁ Νομάρχης
Γ. ΧΑΡΑΛΑΜΠΟΠΟΥΛΟΣ

ΥΠΟΥΡΓΕΙΟΝ ΔΗΜΟΣΙΩΝ ΕΡΓΩΝ

χώρος δι ανεγέρσιν γυμνασίου

Κλίμαξ

ΙΚΟΥ ΣΧΕΔΙΟΥ

ΚΑΛΑΝ

αρ. σχ. 172/8

Η ΥΠΗΡΕΣΙΑ ΤΟΥ ΕΘΝΙΚΟΥ ΤΥΠΟΓΡΑΦΕΙΟΥ

ΓΝΩΣΤΟΠΟΙΕΙ ΟΤΙ:

Ἡ ἐτησία συνδρομὴ τῆς Ἐφημερίδος τῆς Κυβερνήσεως, ἡ τιμὴ τῶν τμηματικῶς πωλουμένων φύλλων αὐτῆς καὶ τὰ τέλη δημοσιεύσεως ἐν τῇ Ἐφημερίδι τῆς Κυβερνήσεως, καθωρίσθησαν ἀπὸ 1ης Ἰανουαρίου 1974 ὡς κάτωθι:

Α'. ΕΤΗΣΙΑΙ ΣΥΝΔΡΟΜΑΙ

1. Διὰ τὸ Τεῦχος Α'	Δραχ.	600
2. » » » Β'	»	700
3. » » » Γ'	»	500
4. » » » Δ'	»	1.000
5. » » » Νομικῶν Προσώπων Δ. Δ.	»	500
6. » » » Παράρτημα	»	300
7. » » » Ἀνωνύμων Ἑταιρειῶν κ.λ.π.	»	3.000
8. » » Δελτίον Ἐμπορικῆς καὶ Βιομηχανικῆς Ἰδιοκτησίας	»	200
9. Δι' ἅπαντα τὰ τεύχη, καὶ τὸ Δελτίον Ἐμπ. καὶ Βιομ. Ἰδιοκτησίας	»	6.000

Οἱ Δῆμοι καὶ αἱ Κοινότητες τοῦ Κράτους καταβάλλουσι τὸ ἥμισυ τῶν ἀνωτέρω συνδρομῶν.

Ὑπὲρ τοῦ Ταμείου Ἀλληλοβοηθείας Προσωπικοῦ τοῦ Ἐθνικοῦ Τυπογραφείου (ΤΑΠΕΤ) ἀναλογοῦν τὰ ἑξῆς ποσά:

1. Διὰ τὸ Τεῦχος Α'	Δραχ.	30
2. » » » Β'	»	35
3. » » » Γ'	»	25
4. » » » Δ'	»	50
5. » » » Νομικῶν Προσώπων Δημοσίου Δικαίου	»	25
6. » » » Παράρτημα	»	15
7. » » » Ἀνωνύμων Ἑταιρειῶν κ.λ.π.	»	150
8. » » Δελτίον Ἐμπ. καὶ Βιομ. Ἰδιοκτησίας	»	10
9. Δι' ἅπαντα τὰ τεύχη	»	300

Β'. ΤΙΜΗ ΦΥΛΛΩΝ

Ἕκαστον φύλλον, μέχρις 8 σελίδων, τιμᾶται δραχ. 3, ἀπὸ 9 ἕως 40 σελ. δραχ. 8, ἀπὸ 41 ἕως 80 σελ. δραχ. 15, ἀπὸ 81 σελ. καὶ ἄνω ἡ τιμὴ πωλήσεως ἑκάστου φύλλου προσαυξάνεται κατὰ δραχ.15 ἀνὰ 80 σελίδας.

Γ'. ΤΕΛΗ ΔΗΜΟΣΙΕΥΣΕΩΝ

I Εἰς τὸ τεῦχος Ἀνωνύμων Ἑταιρειῶν καὶ Ἑταιρειῶν Περιωρισμένης Εὐθύνης:

Α'. Δημοσιεύματα Ἀνωνύμων Ἑταιρειῶν

1. Τῶν δικαστικῶν πράξεων	Δραχ.	400
2. Τῶν καταστατικῶν Ἀνωνύμων Ἑταιρειῶν	»	10.000
3. Τῶν τροποποιήσεων τῶν καταστατικῶν τῶν Ἀνωνύμων Ἑταιρειῶν	»	2.000
4. Τῶν ἀνακοινώσεων καὶ προσκλήσεων εἰς γενικὰς συνελεύσεις, τῶν κατὰ τὸ ἄρθρον 32 τοῦ Ν. 3221/24 γνωστοποιήσεων, τῶν ἀνακοινώσεων τῶν προβλεπομένων ὑπὸ τοῦ ἄρθρου 59 παρ. 3 τοῦ Ν.Δ. 400/70 περὶ Ἀλλοδαπῶν Ἀσφαλιστικῶν Ἑταιρειῶν, ὡς καὶ τῶν ἀποφάσεων τοῦ Διοικητικοῦ Συμβουλίου τοῦ ΕΛΤΑ τῶν ἀφορωσῶν εἰς προσωρινὰς διατάξεις	»	1.000
5. Τῶν ἀνακοινώσεων τῶν ὑπὸ διάλυσιν Ἀνωνύμων Ἑταιρειῶν, κατὰ τὸ Β.Δ.20/5/1939	»	200
6. Τῶν Ἰσολογισμῶν τῶν Ἀνων. Ἑταιρειῶν	»	4.000
7. Τῶν συνοπτικῶν μηνιαίων καταστάσεων τῶν Τραπεζικῶν Ἑταιρειῶν	»	1.000
8. Τῶν ἀποφάσεων περὶ ἐγκρίσεως τιμολογίων τῶν Ἀσφαλιστικῶν Ἑταιρειῶν	»	600
9. Τῶν ὑπουργικῶν ἀποφάσεων περὶ παροχῆς ἀδείας ἐπεκτάσεως τῶν ἐργασιῶν Ἀσφαλιστικῶν Ἑταιρειῶν, τῶν ἐκθέσεων περιουσιακῶν στοιχείων Ἀνων. Ἑταιρειῶν ἐν γένει, ὡς καὶ τῶν ἀποφάσεων τοῦ Δ.Σ τοῦ ΕΛΤΑ δι' ὧν ἐγκρίνονται καὶ δημοσιεύονται οἱ κανονισμοὶ αὐτοῦ	»	4.000
10. Τῶν ἀποφάσεων περὶ παροχῆς πληρεξουσιότητος πρὸς ἀντιπροσώπευσιν ἐν Ἑλλάδι ἀλλοδαπῶν Ἑταιρειῶν, ὡς καὶ τῶν ἀποφάσεων περὶ μεταβιβάσεως τοῦ χαρτοφυλακίου Ἀσφαλιστικῶν Ἑταιρειῶν κατὰ τὸ ἄρθρον 59 παρ. 1 τοῦ Ν.Δ. 400/70	»	2.000
11. Τῶν ἀποφάσεων περὶ συγχωνεύσεως Ἀνωνύμων Ἑταιρειῶν	»	10.000
12. Τῶν ἀποφάσεων τῆς Ἐπιτροπῆς τοῦ Χρηματιστηρίου περὶ εἰσαγωγῆς χρεωγράφων εἰς τὸ Χρηματιστήριον πρὸς διαπραγμάτευσιν, συμφώνως πρὸς τὰς διατάξεις τοῦ ἄρθρου 2 παρ. 3 Α.Ν. 148/67	»	1.000
13. Τῶν ἀποφάσεων τῆς Ἐπιτροπῆς κεφαλαιαγορᾶς περὶ διαγραφῆς χρεωγράφων ἐκ τοῦ Χρηματιστηρίου, συμφώνως πρὸς τὰς διατάξεις τοῦ ἄρθρου 2 παρ. 4 Α.Ν.148/1967	»	1.000

Β'. Δημοσιεύματα Ἑταιρ. Περιωρισμένης Εὐθύνης

1. Τῶν καταστατικῶν	Δραχ.	1.000
2. Τῶν τροποποιήσεων τῶν καταστατικῶν	»	400
3. Τῶν ἀνακοινώσεων καὶ προσκλήσεων	»	200
4. Τῶν Ἰσολογισμῶν	»	1.000
5. Τῶν ἐκθέσεων ἐκτιμήσεως περιουσιακῶν στοιχείων	»	1.000

Γ'. Δημοσιεύματα Ἀλληλασφαλιστικῶν Συνεταιρισμῶν - Ἀλληλασφαλιστικῶν Ταμείων καὶ Φιλανθρωπικῶν Σωματείων

1. Τῶν ὑπουργικῶν ἀποφάσεων περὶ χορηγήσεως ἀδείας λειτουργίας Ἀλληλασφαλιστικῶν Συνεταιρισμῶν - Ἀλληλασφαλιστικῶν Ταμείων	»	1.000
2. Τῶν Ἰσολογισμῶν τῶν ὡς ἄνω Συνεταιρισμῶν, Ταμείων καὶ Σωματείων	»	1.000

II Εἰς τὸ τεῦχος Τέταρτον, τῶν δικαστικῶν πράξεων, προσκλήσεων καὶ λοιπῶν δημοσιεύσεων	»	400

Τὸ ὑπὲρ τοῦ Ταμείου Ἀλληλοβοηθείας Προσωπικοῦ Ἐθνικοῦ Τυπογραφείου (ΤΑΠΕΤ) καταβληθὲν ποσοστὸν ἐπὶ τῶν τελῶν δημοσιεύσεων ἐν τῷ τεύχει Ἀνωνύμων Ἑταιρειῶν καὶ Ἑταιρειῶν Περιωρισμένης Εὐθύνης ἐν γένει ὡρίσθη εἰς 5%.

Δ'. ΚΑΤΑΒΟΛΗ ΣΥΝΔΡΟΜΩΝ – ΤΕΛΩΝ ΔΗΜΟΣΙΕΥΜΑΤΩΝ ΚΑΙ ΠΟΣΟΣΤΩΝ Τ.Α.Π.Ε.Τ.

1. Αἱ συνδρομαὶ τοῦ ἐσωτερικοῦ καὶ τὰ τέλη δημοσιεύσεων προκαταβάλλονται εἰς τὰ Δημόσια Ταμεῖα ἔναντι ἀποδεικτικοῦ εἰσπράξεως, ὅπερ, μερίμνῃ τοῦ ἐνδιαφερομένου, ἀποστέλλεται εἰς τὴν Ὑπηρεσίαν τοῦ Ἐθνικοῦ Τυπογραφείου.

2. Αἱ συνδρομαὶ τοῦ ἐξωτερικοῦ δύνανται ν' ἀποστέλλωνται καὶ εἰς ἀνάλογον συνάλλαγμα δι' ἐπιταγῆς ἐπ' ὀνόματι τοῦ Διευθυντοῦ Διοικητικῶν καὶ Οἰκονομικῶν Ὑποθέσεων τοῦ Ἐθνικοῦ Τυπογραφείου.

3. Ἡ καταβολὴ τοῦ ὑπὲρ τοῦ Τ.Α.Π.Ε.Τ. ποσοστοῦ ἐπὶ τῶν ἀνωτέρω συνδρομῶν καὶ τελῶν δημοσιεύσεων ἐνεργεῖται ἐν Ἀθήναις μὲν εἰς τὸ Ταμεῖον τοῦ ΤΑΠΕΤ (Κατάστημα Ἐθνικοῦ Τυπογραφείου), ἐν ταῖς λοιπαῖς δὲ πόλεσι τοῦ Κράτους εἰς τὰ Δημόσια Ταμεῖα, ὅπερ ἀποδίδεται εἰς τὸ ΤΑΠΕΤ, συμφώνως πρὸς τὰ ὁριζόμενα διὰ τῶν ὑπ' ἀριθ. 192378/3639 τοῦ ἔτους 1947 (RONEO 185) καὶ 178048/5321/31.7.65 (RONEO 139) ἐγκυκλίων διαταγῶν τοῦ Γενικοῦ Λογιστηρίου τοῦ Κράτους. Ἐπὶ συνδρομῶν ἐξωτερικοῦ ἀποστελλομένων δι' ἐπιταγῶν, συναποστέλλεται διὰ τῶν ἐπιταγῶν καὶ τὸ ὑπὲρ τοῦ ΤΑΠΕΤ ποσοστόν.

Ὁ Γενικὸς Διευθυντὴς
ΣΕΡΑΦΕΙΜ ΤΡΙΑΝΤΑΦΥΛΛΟΥ

ΕΚ ΤΟΥ ΕΘΝΙΚΟΥ ΤΥΠΟΓΡΑΦΕΙΟΥ